
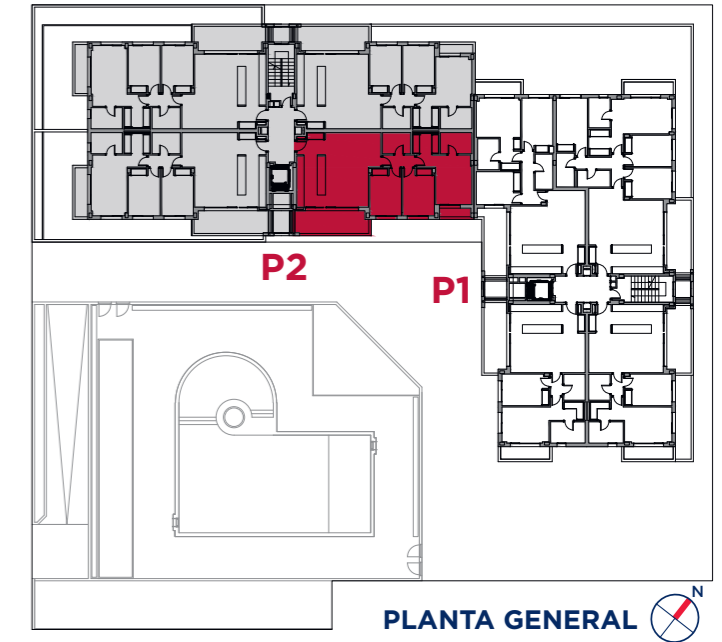


38 EXTRAORDINARIAS VIVIENDAS LUMINOSAS Y CON GRANDES TERRAZAS

PORTAL 2
PLANTA 1ª a 4ª - C

ÁTICA[®]
VILLAS NORTE

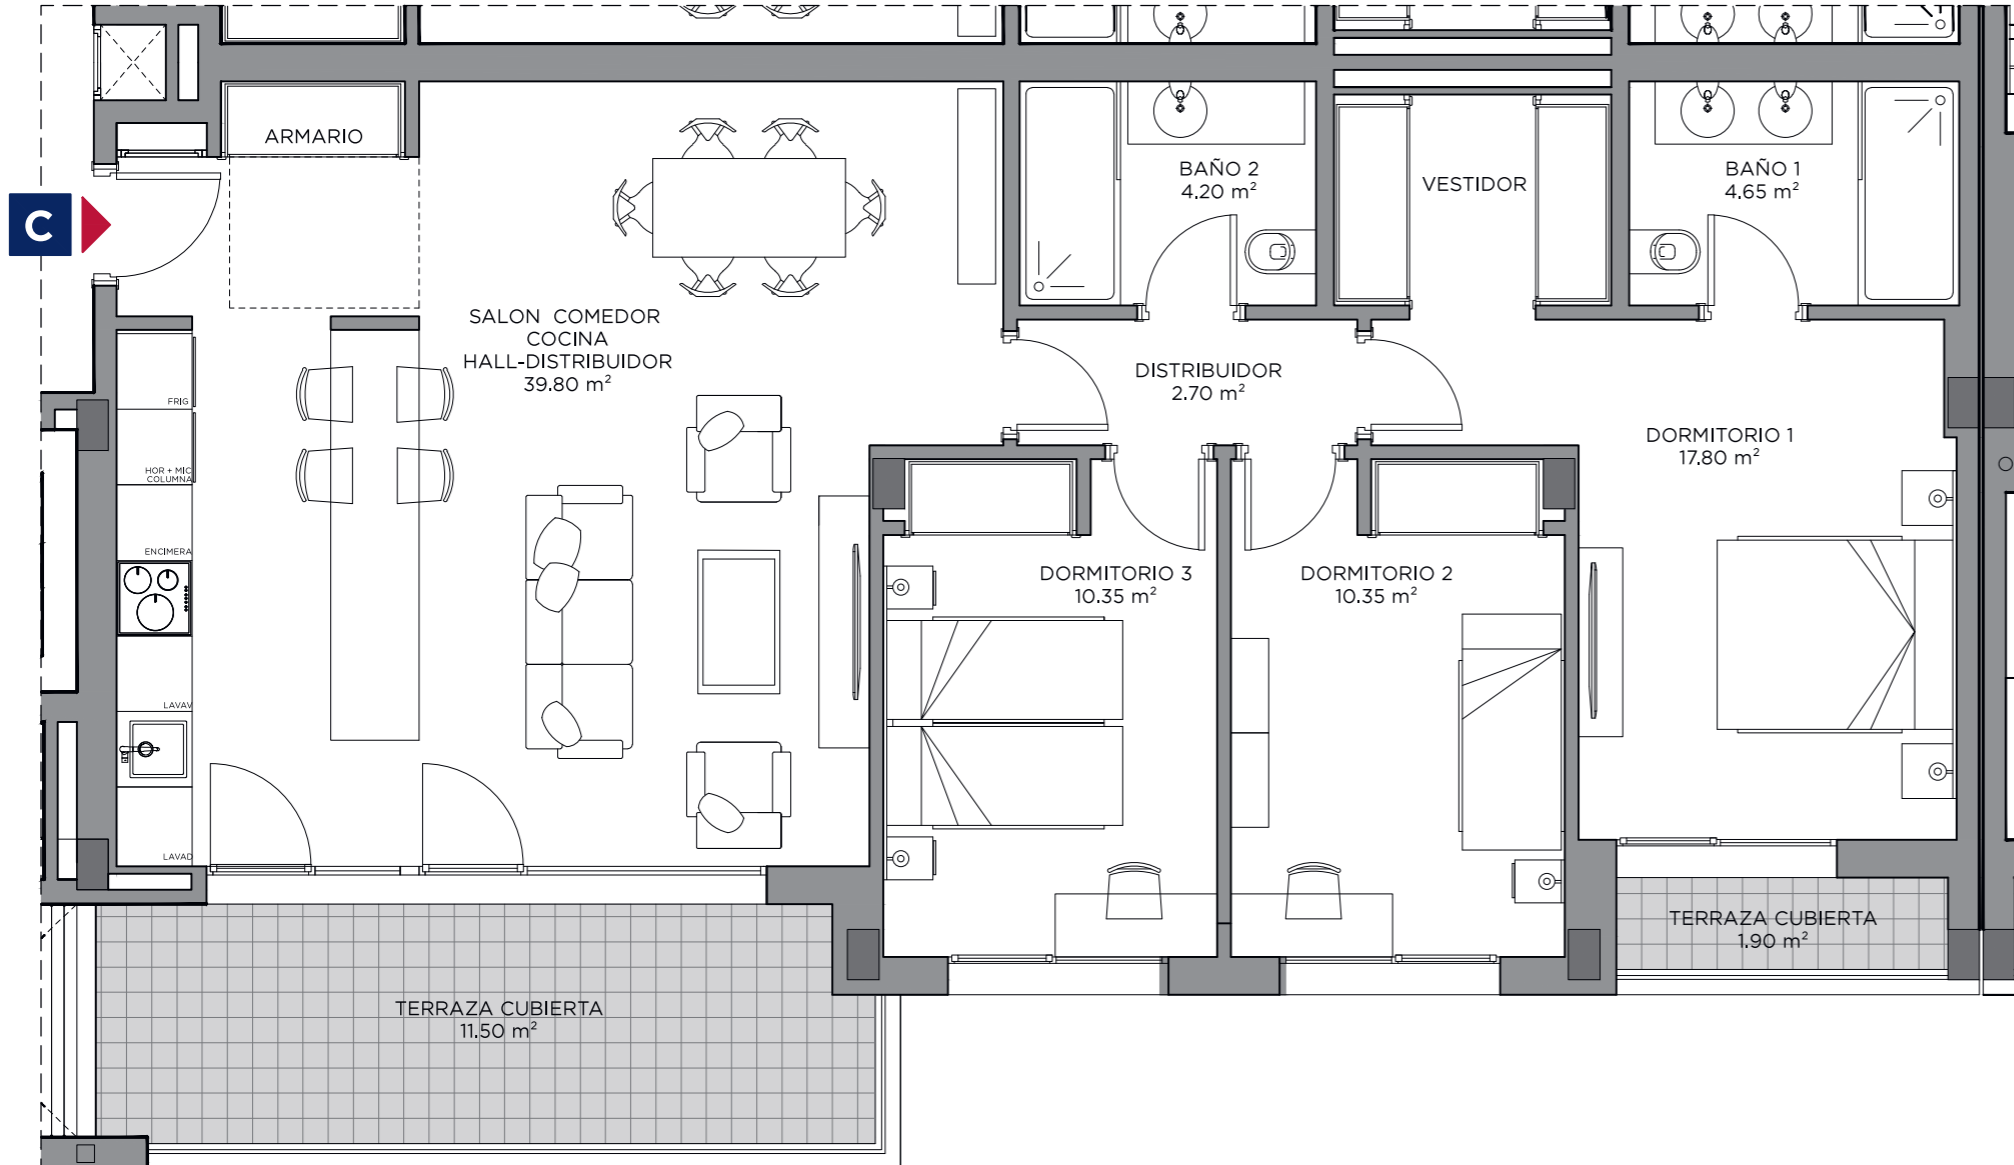

SUPERFICIE ÚTIL

HALL - SALÓN - COMEDOR - COCINA	39,80 m ²
DORMITORIO 1	17,80 m ²
BAÑO 1	4,65 m ²
DORMITORIO 2	10,35 m ²
DORMITORIO 3	10,35 m ²
BAÑO 2	4,20 m ²
DISTRIBUIDOR	2,70 m ²
SUPERFICIE ÚTIL VIVIENDA	89,85 m²
SUPERFICIE ÚTIL TERRAZA CUBIERTA	13,40 m ²
TOTAL SUPERFICIE ÚTIL VIVIENDA	103,25 m²

SUPERFICIE CONSTRUIDA

SUPERFICIE CONSTRUIDA VIVIENDA CON P.P. ELEMENTOS COMUNES	134,42 m ²
SUPERFICIE CONSTRUIDA TERRAZA CUBIERTA	14,59 m ²
TOTAL SUPERFICIE CONSTRUIDA VIVIENDA	149,01 m²

BIENVENIDO A TU NUEVA CASA

Advertencia legal: La información que se muestra a continuación ha sido elaborada a partir del Proyecto Básico del Edificio y puede sufrir modificaciones por exigencias técnicas, ajustándose en todo caso en el Proyecto de Ejecución. Las superficies son aproximadas. No se incluye mobiliario en ningún caso, siendo el que figura meramente decorativo. Toda la información referida en el RD 515/89 de 21 de abril, y en la normativa de regulación autonómica, está a su disposición en nuestras oficinas.



FICHA PORTAL 2_1-4_C

VIVIENDA PORTAL 2 1º a 4º C

VN VILLAS NORTE
REAL ESTATE S.L.[®]